
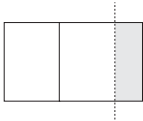





2

rum & kök, 61 kvm

- Genomgående lägenhet
- Uteplats mot lugn innergård
- Sjöglimt

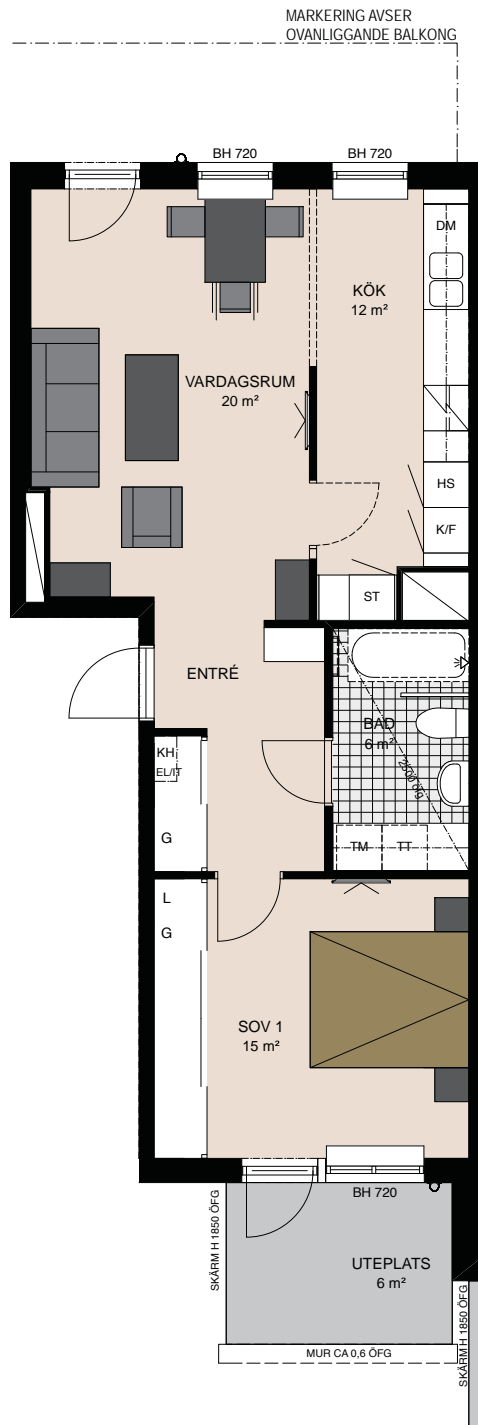

För symbolförklaring, se flik på sista uppslaget.

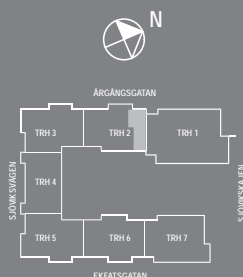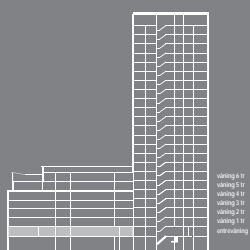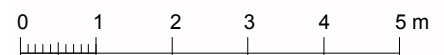

JM reserverar sig för eventuella ändringar och tryckfel. Fotografier och illustrationer är idébilder som kan avvika från verkligheten.

KAJEN 5, ETAPP 2
LGH NR:

21001

RUMSHÖJD 2850 MM,
DÄR EJ ANNAT ANGES