
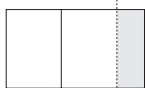





3

rum & kök, 85 kvm

- Stor klädkammare
- Fint samband mellan kök och vardagsrum
- Uteplats mot lugn innergård
- Fransk balkong i vardagsrum

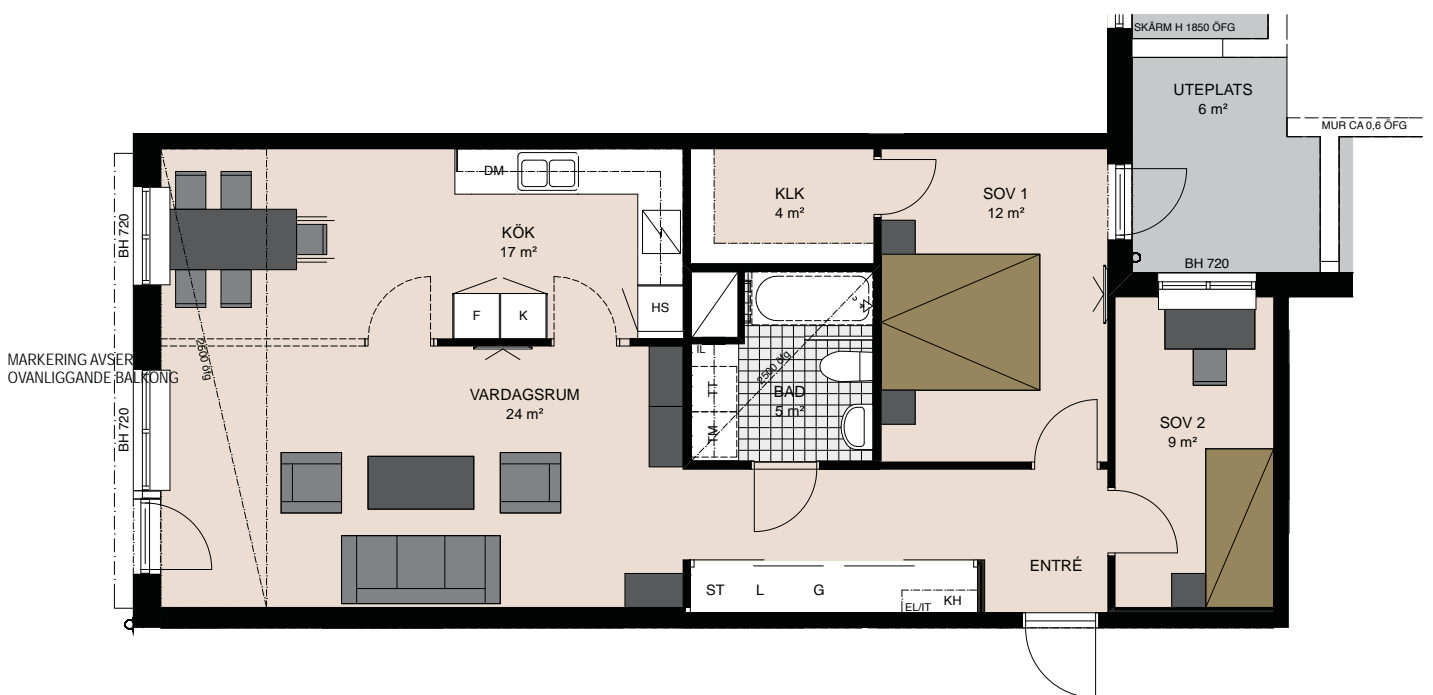

För symbolförklaring, se flik på sista uppslaget.

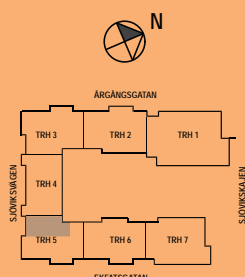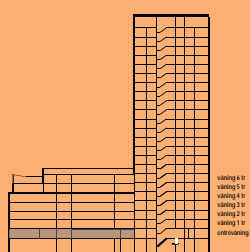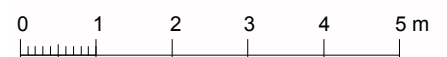

KAJEN 5, ETAPP 2
LGH NR:

51001

RUMSHÖJD 2850 MM,
DÄR EJ ANNAT ANGES

JM reserverar sig för eventuella ändringar och tryckfel. Fotografier och illustrationer är idébilder som kan avvika från verkligheten.