




# 5

## rum & kök, 141 kvm

- Rumshöjd 2,9 m generellt (ca 2,7 m i entré och SOV 3)
- Balkong och uteplats
- Sjöutsikt
- Master bedroom

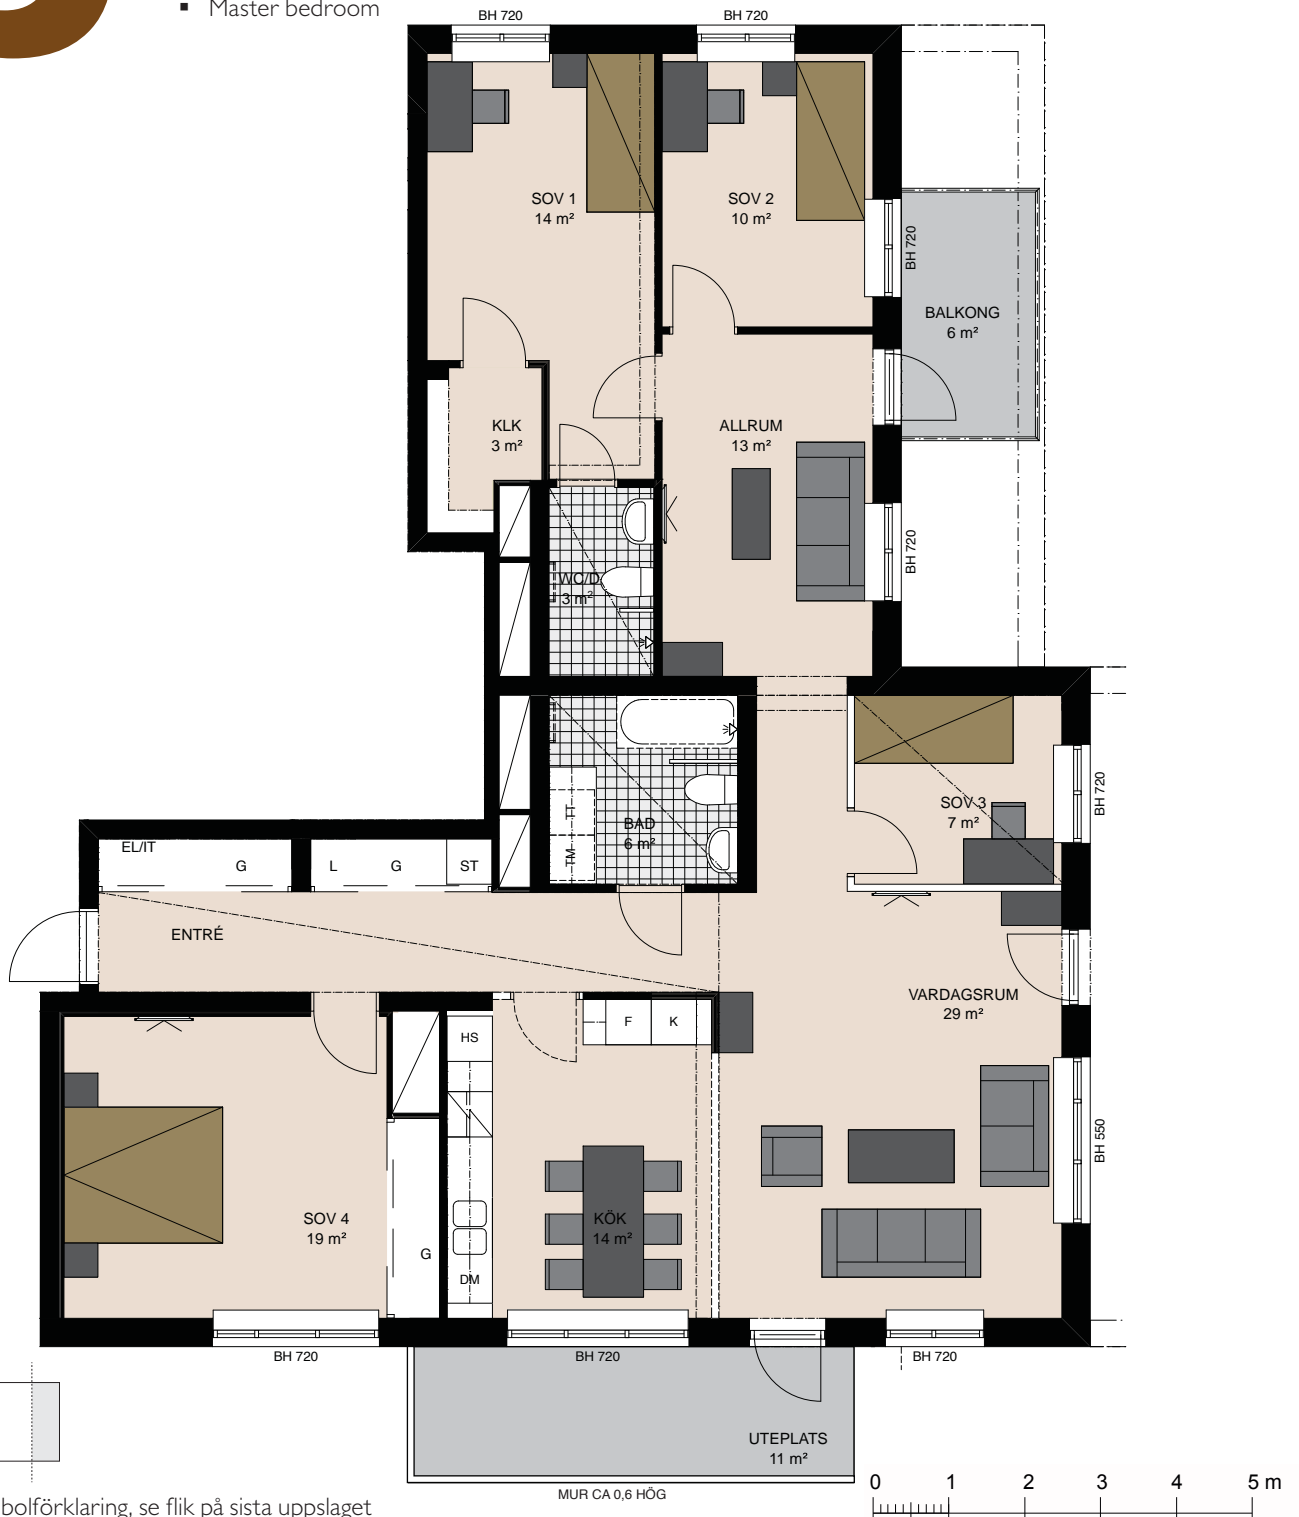

För symbolförklaring, se flik på sista uppslaget

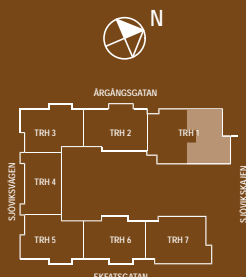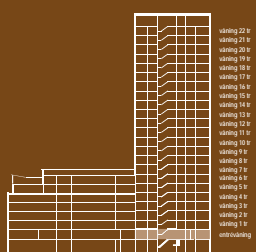

**KAJEN 5**  
**LGH NR:**

11002

VID TILL- ELLER FRÅNVAL AV VÄGGAR  
KAN INKLÄDNADER FÖR SPRINKLER  
KOMMA ATT JUSTERAS.