
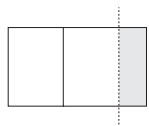


3




rum & kök, 78 kvm

- Stor uteplats mot lugn innergård
- Bra förvaring
- Två bra sovrum

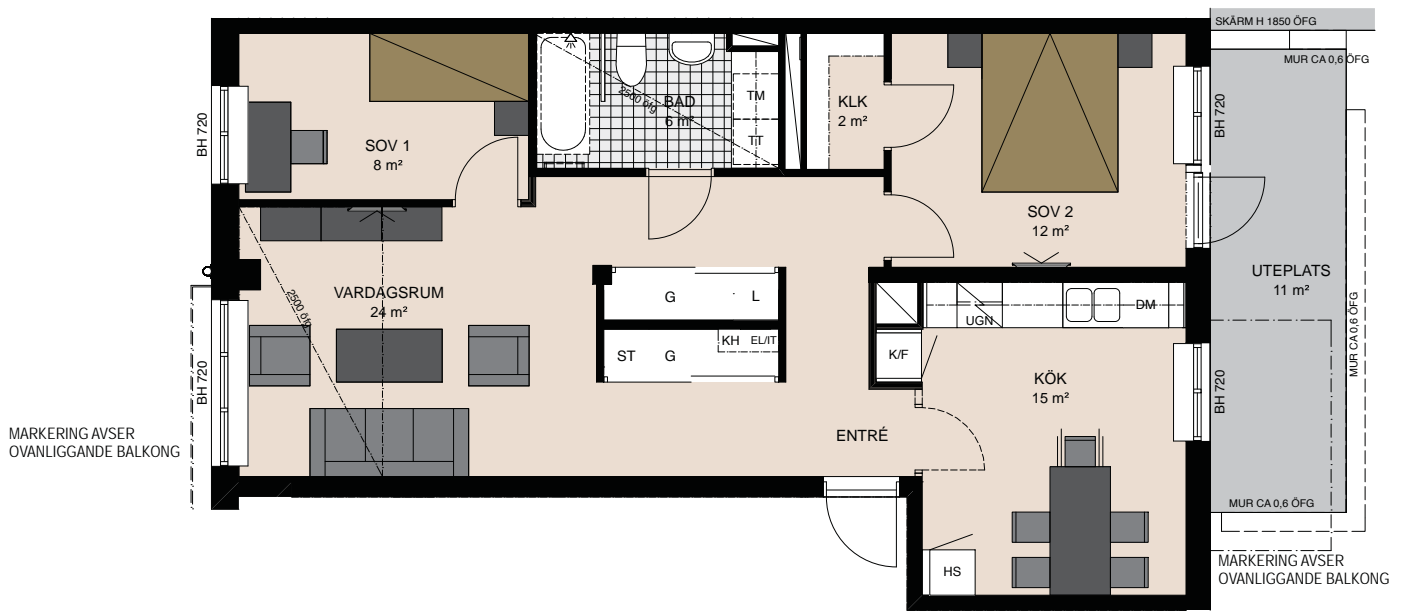

För symbolförklaring, se flik på sista uppslaget.

OBS! DENNA LÄGENHET HAR UGN UNDER HÄLL OCH MICRO I ÖVERSKÅP

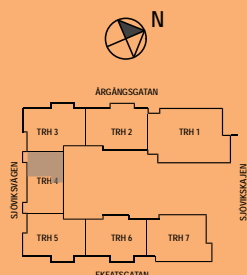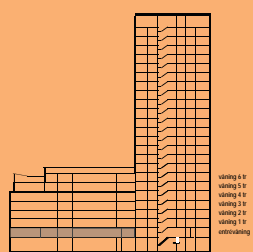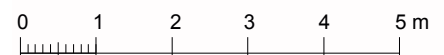

KAJEN 5, ETAPP 2
LGH NR:

41001

RUMSHÖJD 2850 MM,
DÄR EJ ANNAT ANGES

JM reserverar sig för eventuella ändringar och tryckfel. Fotografier och illustrationer är idébilder som kan avvika från verkligheten.